


PRIMARIA ORAȘULUI
BOLDEȘTI-SCĂENI
JUDEȚUL PRAHOVA
Data anunțului: 15.07.2020

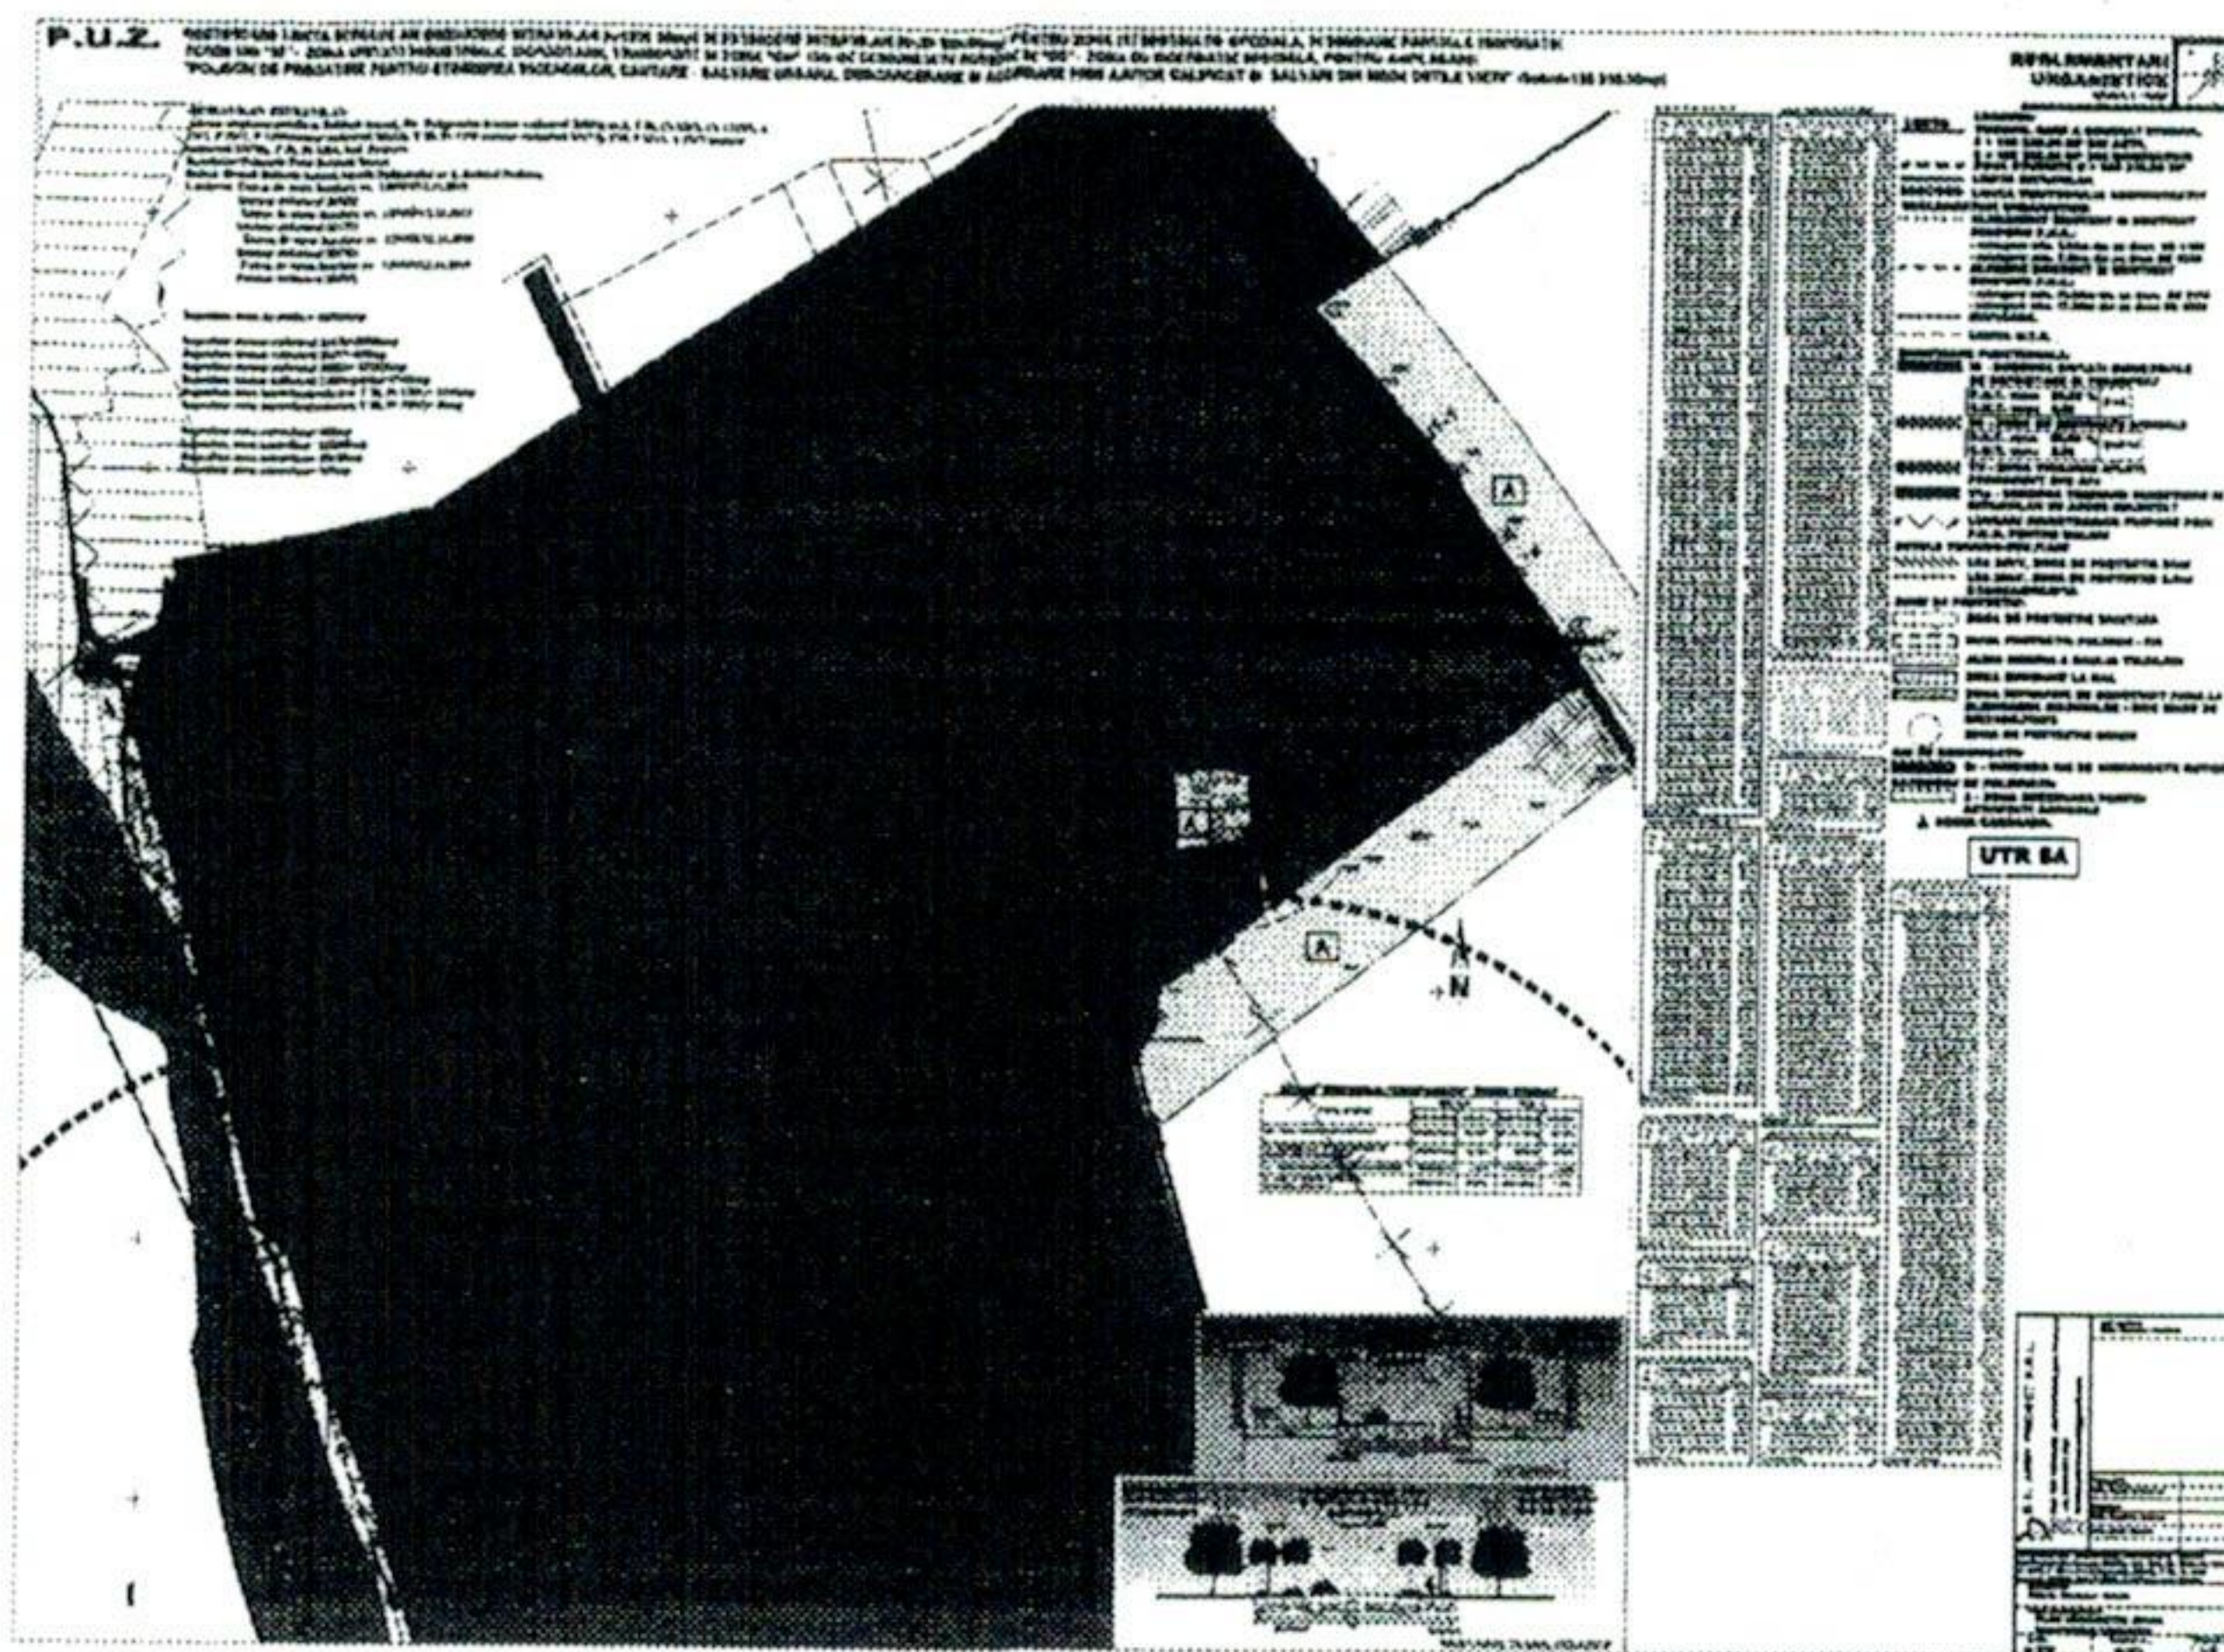

INTENȚIE DE ELABORARE P.U.Z.

**RECTIFICARE LIMITA INTRAVILAN (REDUCERE INTRAVILAN $S=1235.00mp$) SI EXTINDERE INTRAVILAN ($S= 29320.00mp$) PENTRU ZONA CU DESTINATIE SPECIALA , SCHIMBARE PARTIALA DESTINATIE TEREN DIN « ID » - ZONA UNITATI INDUSTRIALE, DEPOZITARE, TRANSPORT SI ZONA « Ccr » CAI DE COMUNICATII RUTIERE IN « DS » - ZONA CU DESTINATIE SPECIALA, PENTRU AMPLASARE « POLIGON DE PREGATIRE PENTRU STINGEREA INCENDIILOR, CAUTARE – SALVARE URBANA, DESCARCERARE SI ACORDARE PRIM AJUTOR CALIFICAT SI SALVARI DIN MEDII OSTILE VIETII ,
ORAS BOLDESTI SCAENI, str. Poligonului (nr.cad. 23895), nr.2, T28, Cc 1212, Cc 1212/1, A 1217, P 1211, P 1198 (nr.cad. 20823), T 28, Ps 1198 (nr.cad. 23177), T28, P 1211, A 1217, (nr.cad. 23178)**

Argumentare: Prin Planul Urbanistic Zonal se dorește rectificarea de limita intravilan, extindere intravilan, reglementarea urbanistică, stabilirea condițiilor de construire si a indicatorilor urbanistici

Inițiator: Primaria Orasului Boldesti -Scaeni

Elaborator: S.C. ARBY PROIECT S.R.L.

PUBLICUL ESTE INVITAT SĂ TRANSMITĂ OBSERVAȚII ȘI PROPUNERI

privind intenția de elaborare a planului urbanistic zonal
în perioada

15.07.2020-30.07.2020

Persoana responsabilă cu informarea și consultarea publicului este Dl Arh. Gica

Dumitrache – compartiment urbanism. – Primăria Oraș Boldești- Scăeni, Calea Unirii, nr.67,

e-mail:pbs@optinet.ro

Observatiile sunt necesare în vederea stabilirii cerințelor de elaborare a Planului Urbanistic Zonal
Comentariile și semnalările se primesc la sediul Primăriei Orasului Boldesti –Scaeni până la data de
30.07.2020

Răspunsurile la observațiile transmise vor fi afișate pe site-ul Primăriei Boldesti-Scaeni în perioada
31.07.2020 – 04.08.2020.