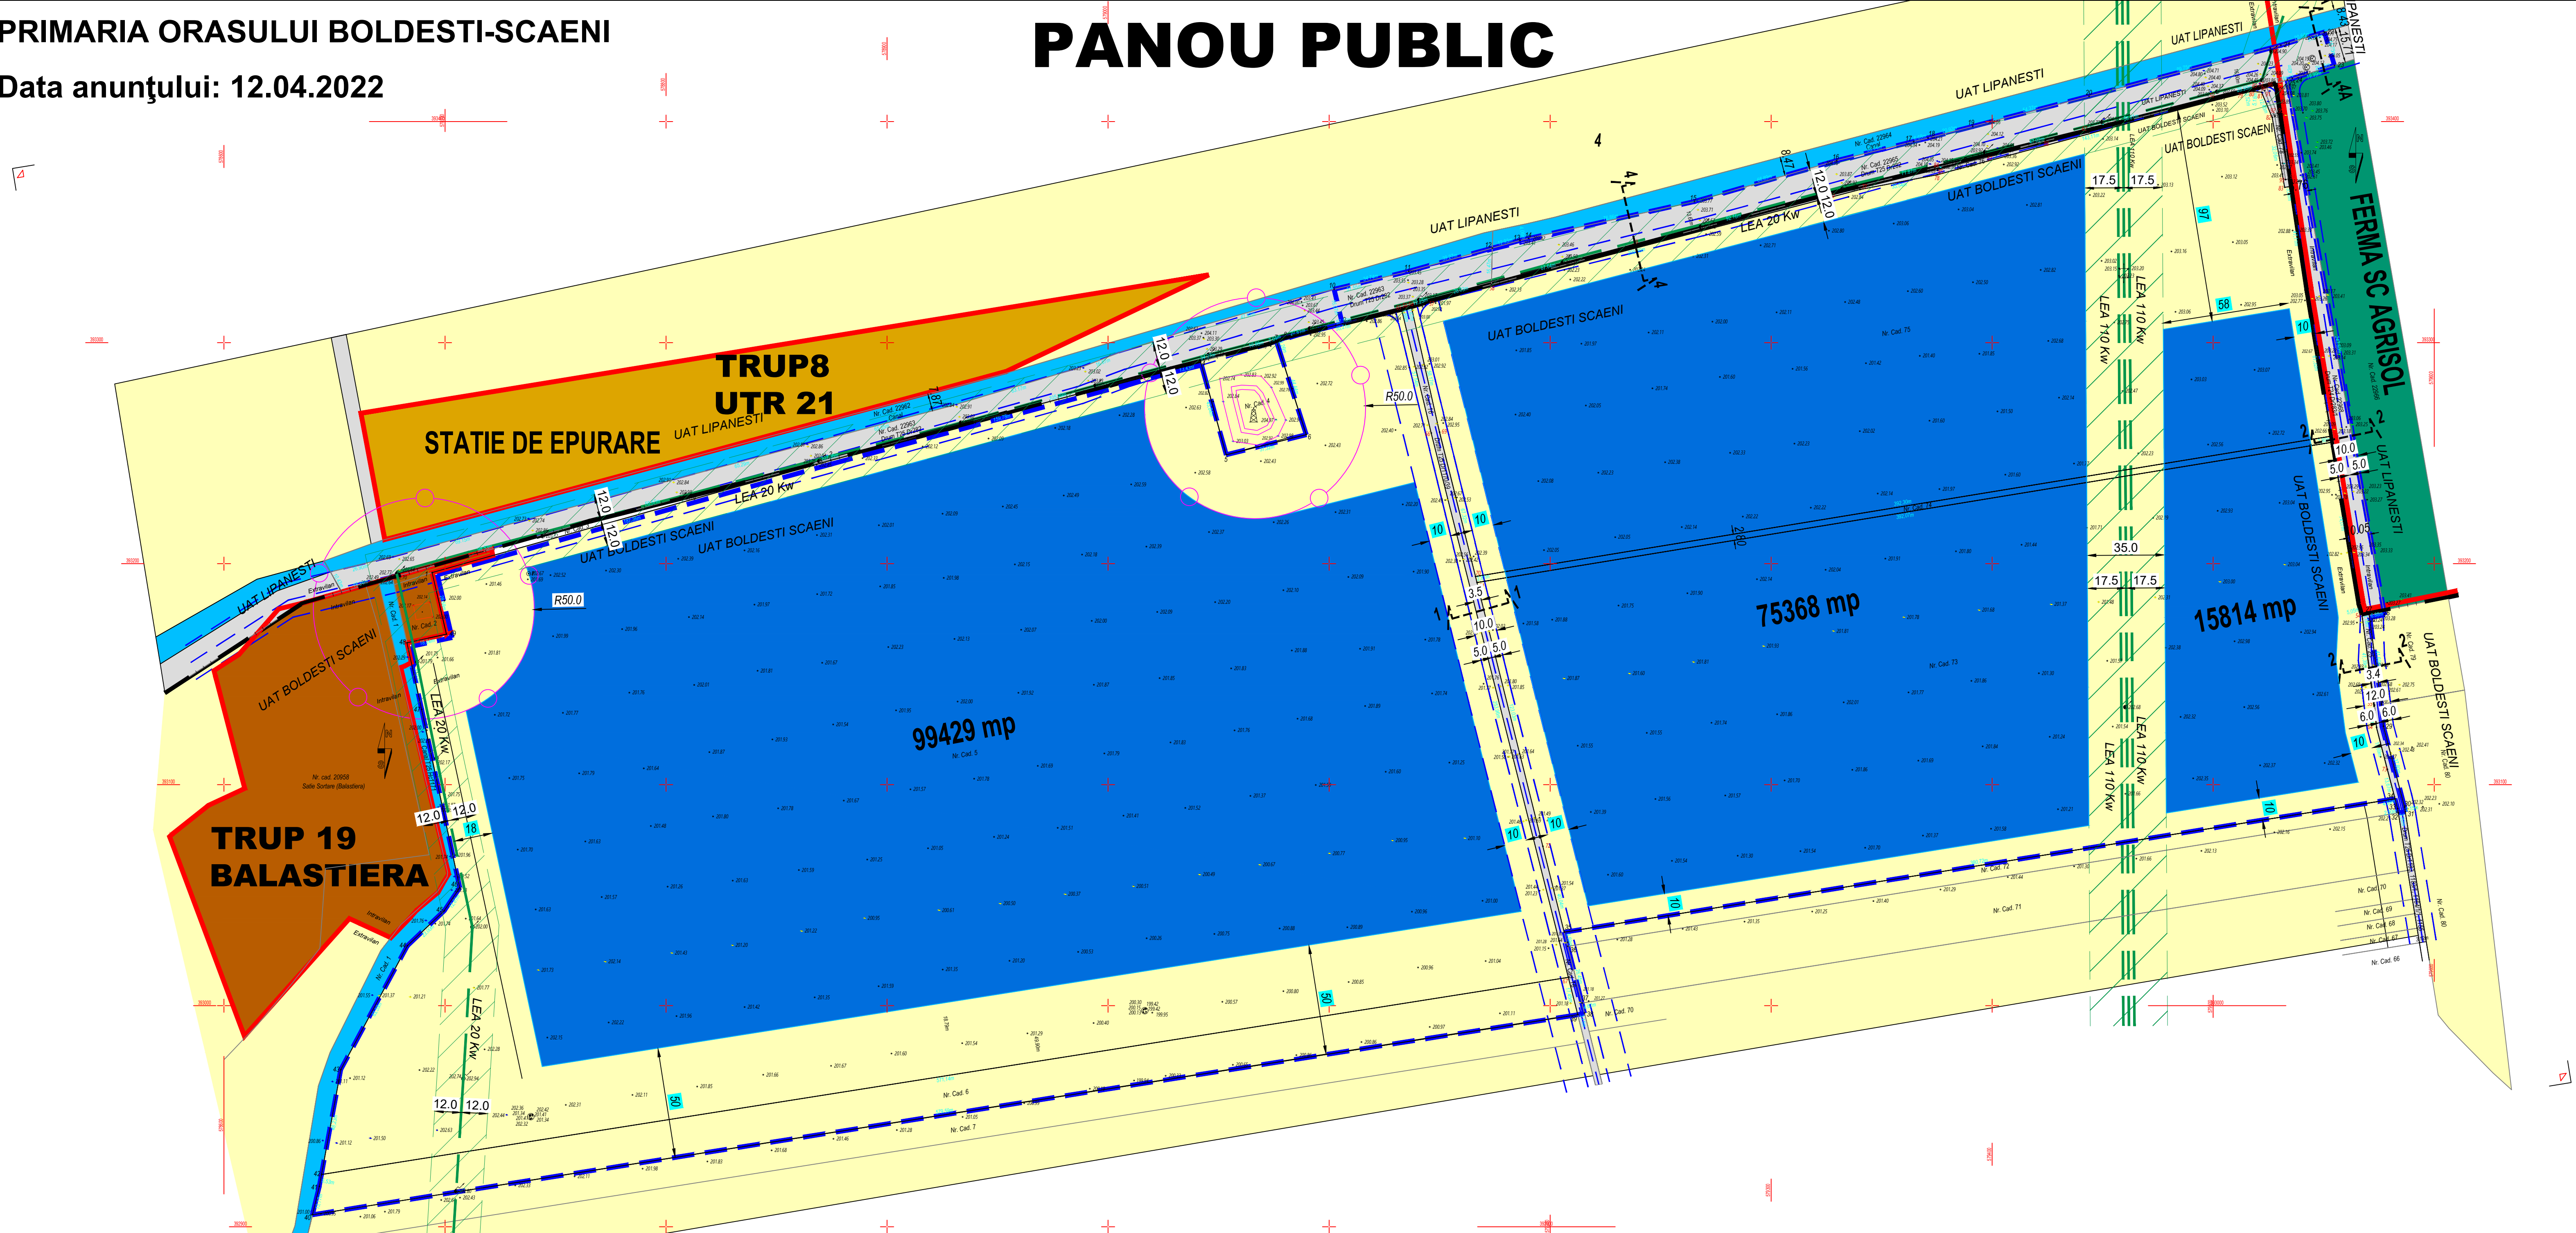


**PANOU PUBLIC**

CONSULTARE ASUPRA PROPUNERILOR PRELIMINARE - ETAPA INITERE (CERTIFICAT URBANISM) - PUZ-REGLEMENTARE TEREN EXTRAVILAN (S = 272.659 mp) PENTRU AMPLASARE EXPLOATARE AGREGATE MINERALE, AMENAJARE BAZINE PISCICOLE CU LUCIU DE APĂ ȘI CĂI DE COMUNICAȚII - CERTIFICAT DE URBANISM

PUBLICUL ESTE INVITAT SĂ TRANSMITĂ OBSERVAȚII asupra documentelor expuse/disponibile la sediul PRIMARIEI ORASULUI BOLDESTI-SCAENI, Str Calea Unirii, Nr. 67 în perioada 12.04.2022 - 26.04.2022 - între orele: 8 - 12.

PUBLICUL ESTE INVITAT SĂ PARTICIPE LA DEZBATERI PE BAZA PLANURILOR URBANISTICE IN DATA DE 27.04.2022 LA PRIMARIA ORASULUI BOLDESTI-SCAENI, ORA 10.00 PREZENTA TREBUIE ANUNTATA CU 24 ORE INAINTE.

Răspunsul la observațiile transmise va fi oferit pe loc sau transmis în scris în 5 zile lucratoare.

Adresa - ORASULUI BOLDESTI-SCAENI, Str Calea Unirii, Nr. 67, telefon 0244/211363, e-mail la pbsopticnet.ro